

1. Objetivo

O objetivo deste projeto é definir a sinalização temporária de obras de acordo com as disposições regulamentares, nomeadamente o Regulamento de Sinalização de Trânsito, e sua aplicação às intervenções a realizar no âmbito da intervenção a realizar na Rua Afonso de Albuquerque, em Amadora, concelho de Amadora.

2. Princípios gerais da sinalização temporária

A sinalização temporária destina-se a prevenir os utentes da existência de obras ou obstáculos ocasionais da via pública e a transmitir as obrigações, restrições ou proibições especiais que temporariamente lhes são impostas.

3. Aplicação destes princípios à empreitada

Apresenta-se de seguida o plano de sinalização proposto, sendo que este plano será dinâmico no sentido em que acompanha o desenvolvimento dos trabalhos. Caso as condições se alterem poderá ser revisto para se adaptar às novas situações.

A sinalização provisória será colocada antes do início dos trabalhos, sendo retirada após a sua conclusão.

Os trabalhos serão subdivididos em 5 fases e implicarão as seguintes afectações:

- **Fase 1** – Execução da Rede de Abastecimento de Água – Interdição da circulação pedonal ao longo do lado esquerdo da Rua Afonso Albuquerque, estreitamento da faixa de rodagem – Duração: 2 semanas
- **Fase 2** – Execução da Rede de Abastecimento de Água – Interdição da circulação pedonal ao longo do lado direito da Rua Afonso Albuquerque, estreitamento da faixa de rodagem – Duração: 2 semanas
- **Fase 3** – Execução da Rede de Esgotos – Interdição da circulação rodoviária na Rua Afonso Albuquerque, garantindo-se o acesso à oficina existente – Duração: 4 semanas
- **Fase 4** – Execução da Rede de Esgotos – Interdição da circulação rodoviária na Rua Afonso Albuquerque, garantindo-se o acesso à oficina existente – Duração: 4 semanas
- **Fase 5** – Execução da Rede de Esgotos – Interdição da circulação rodoviária na Av. Gago Coutinho – Duração: 1 semana


Para além da sinalização representada nos planos de sinalização serão cumpridos os seguintes requisitos:


- Todas as vias que entronquem com os troços em obra serão vedadas com PMP devidamente acompanhada com o sinal de trânsito proibido.
- Sempre que a sinalização de obra seja contraditória à existente no local, a mesma será tapada.


Diariamente deverão ser efetuadas as seguintes verificações:


- Disposição da Sinalização
- Delimitação da Zona de Obra
- Estado de limpeza dos sinais e dispositivos de sinalização, devendo sempre que necessário ser limpos ou substituídos
- Utilização de Coletes Refletores
- Acessos pedonais



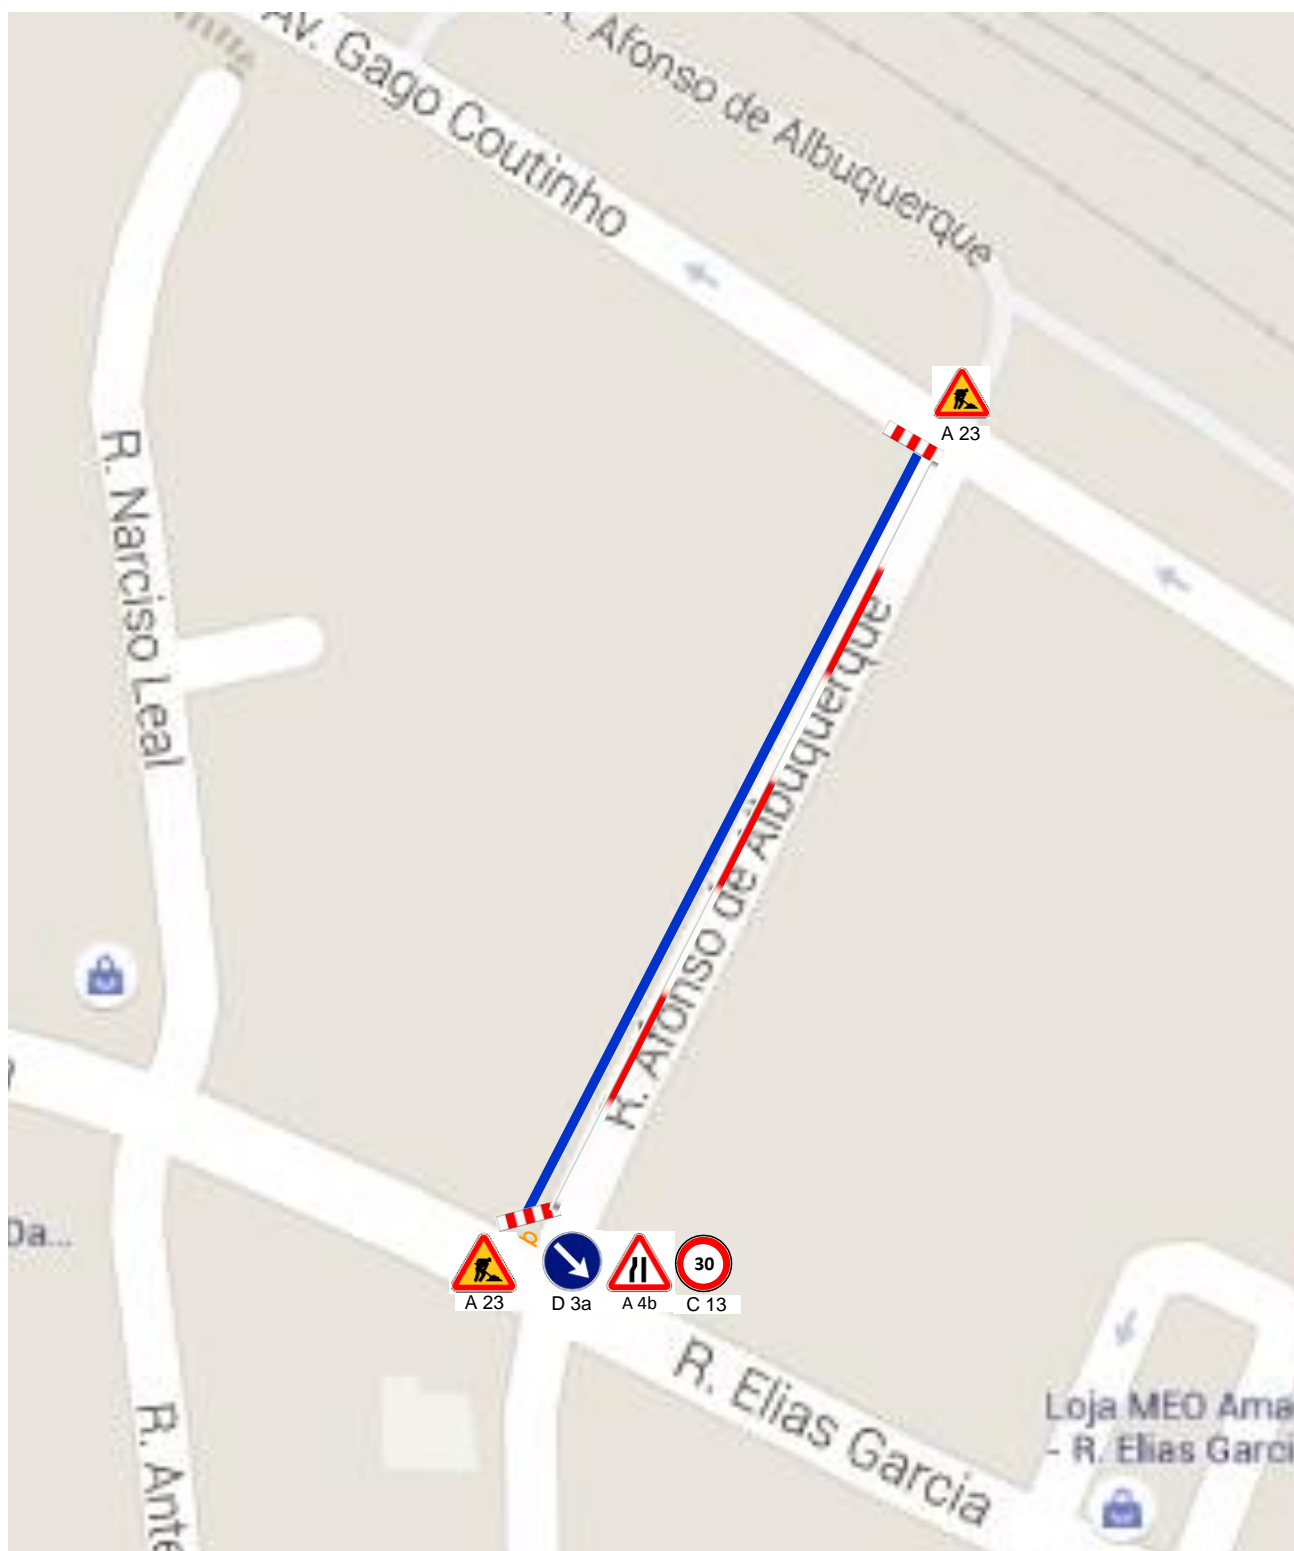

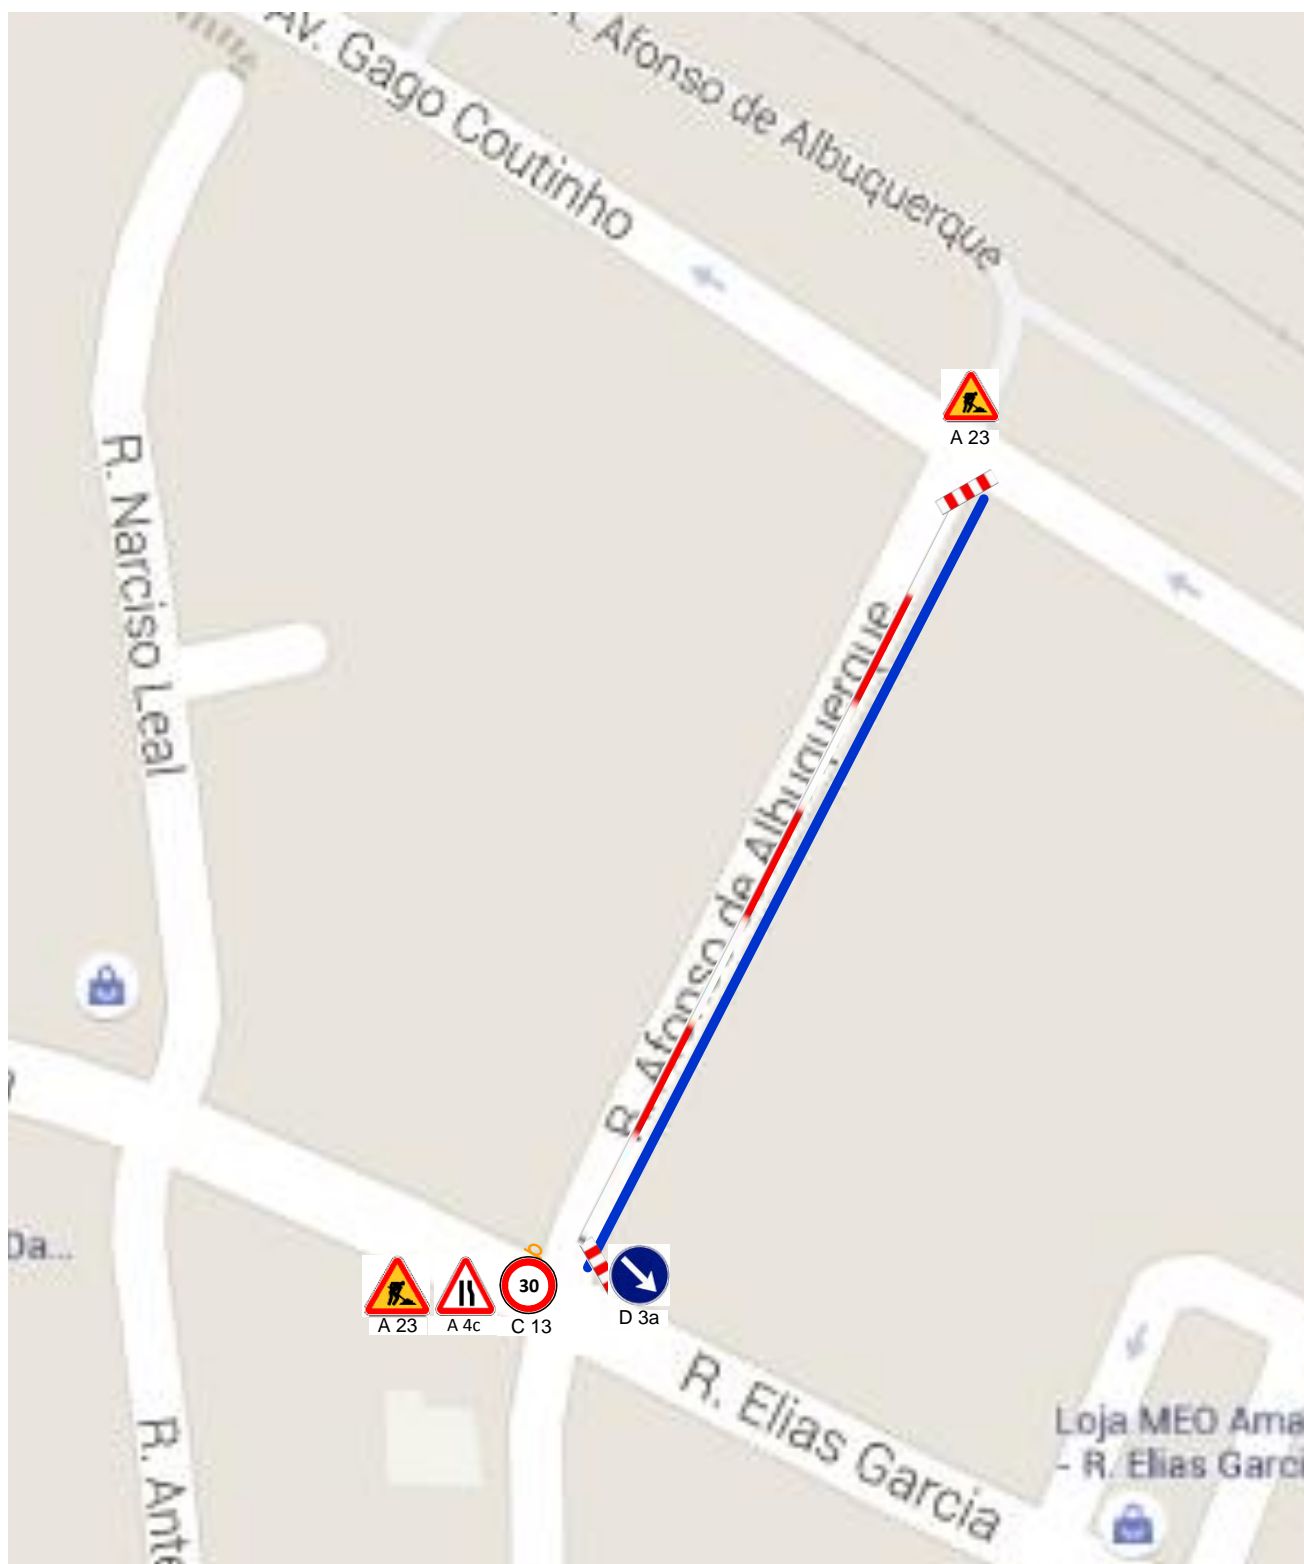

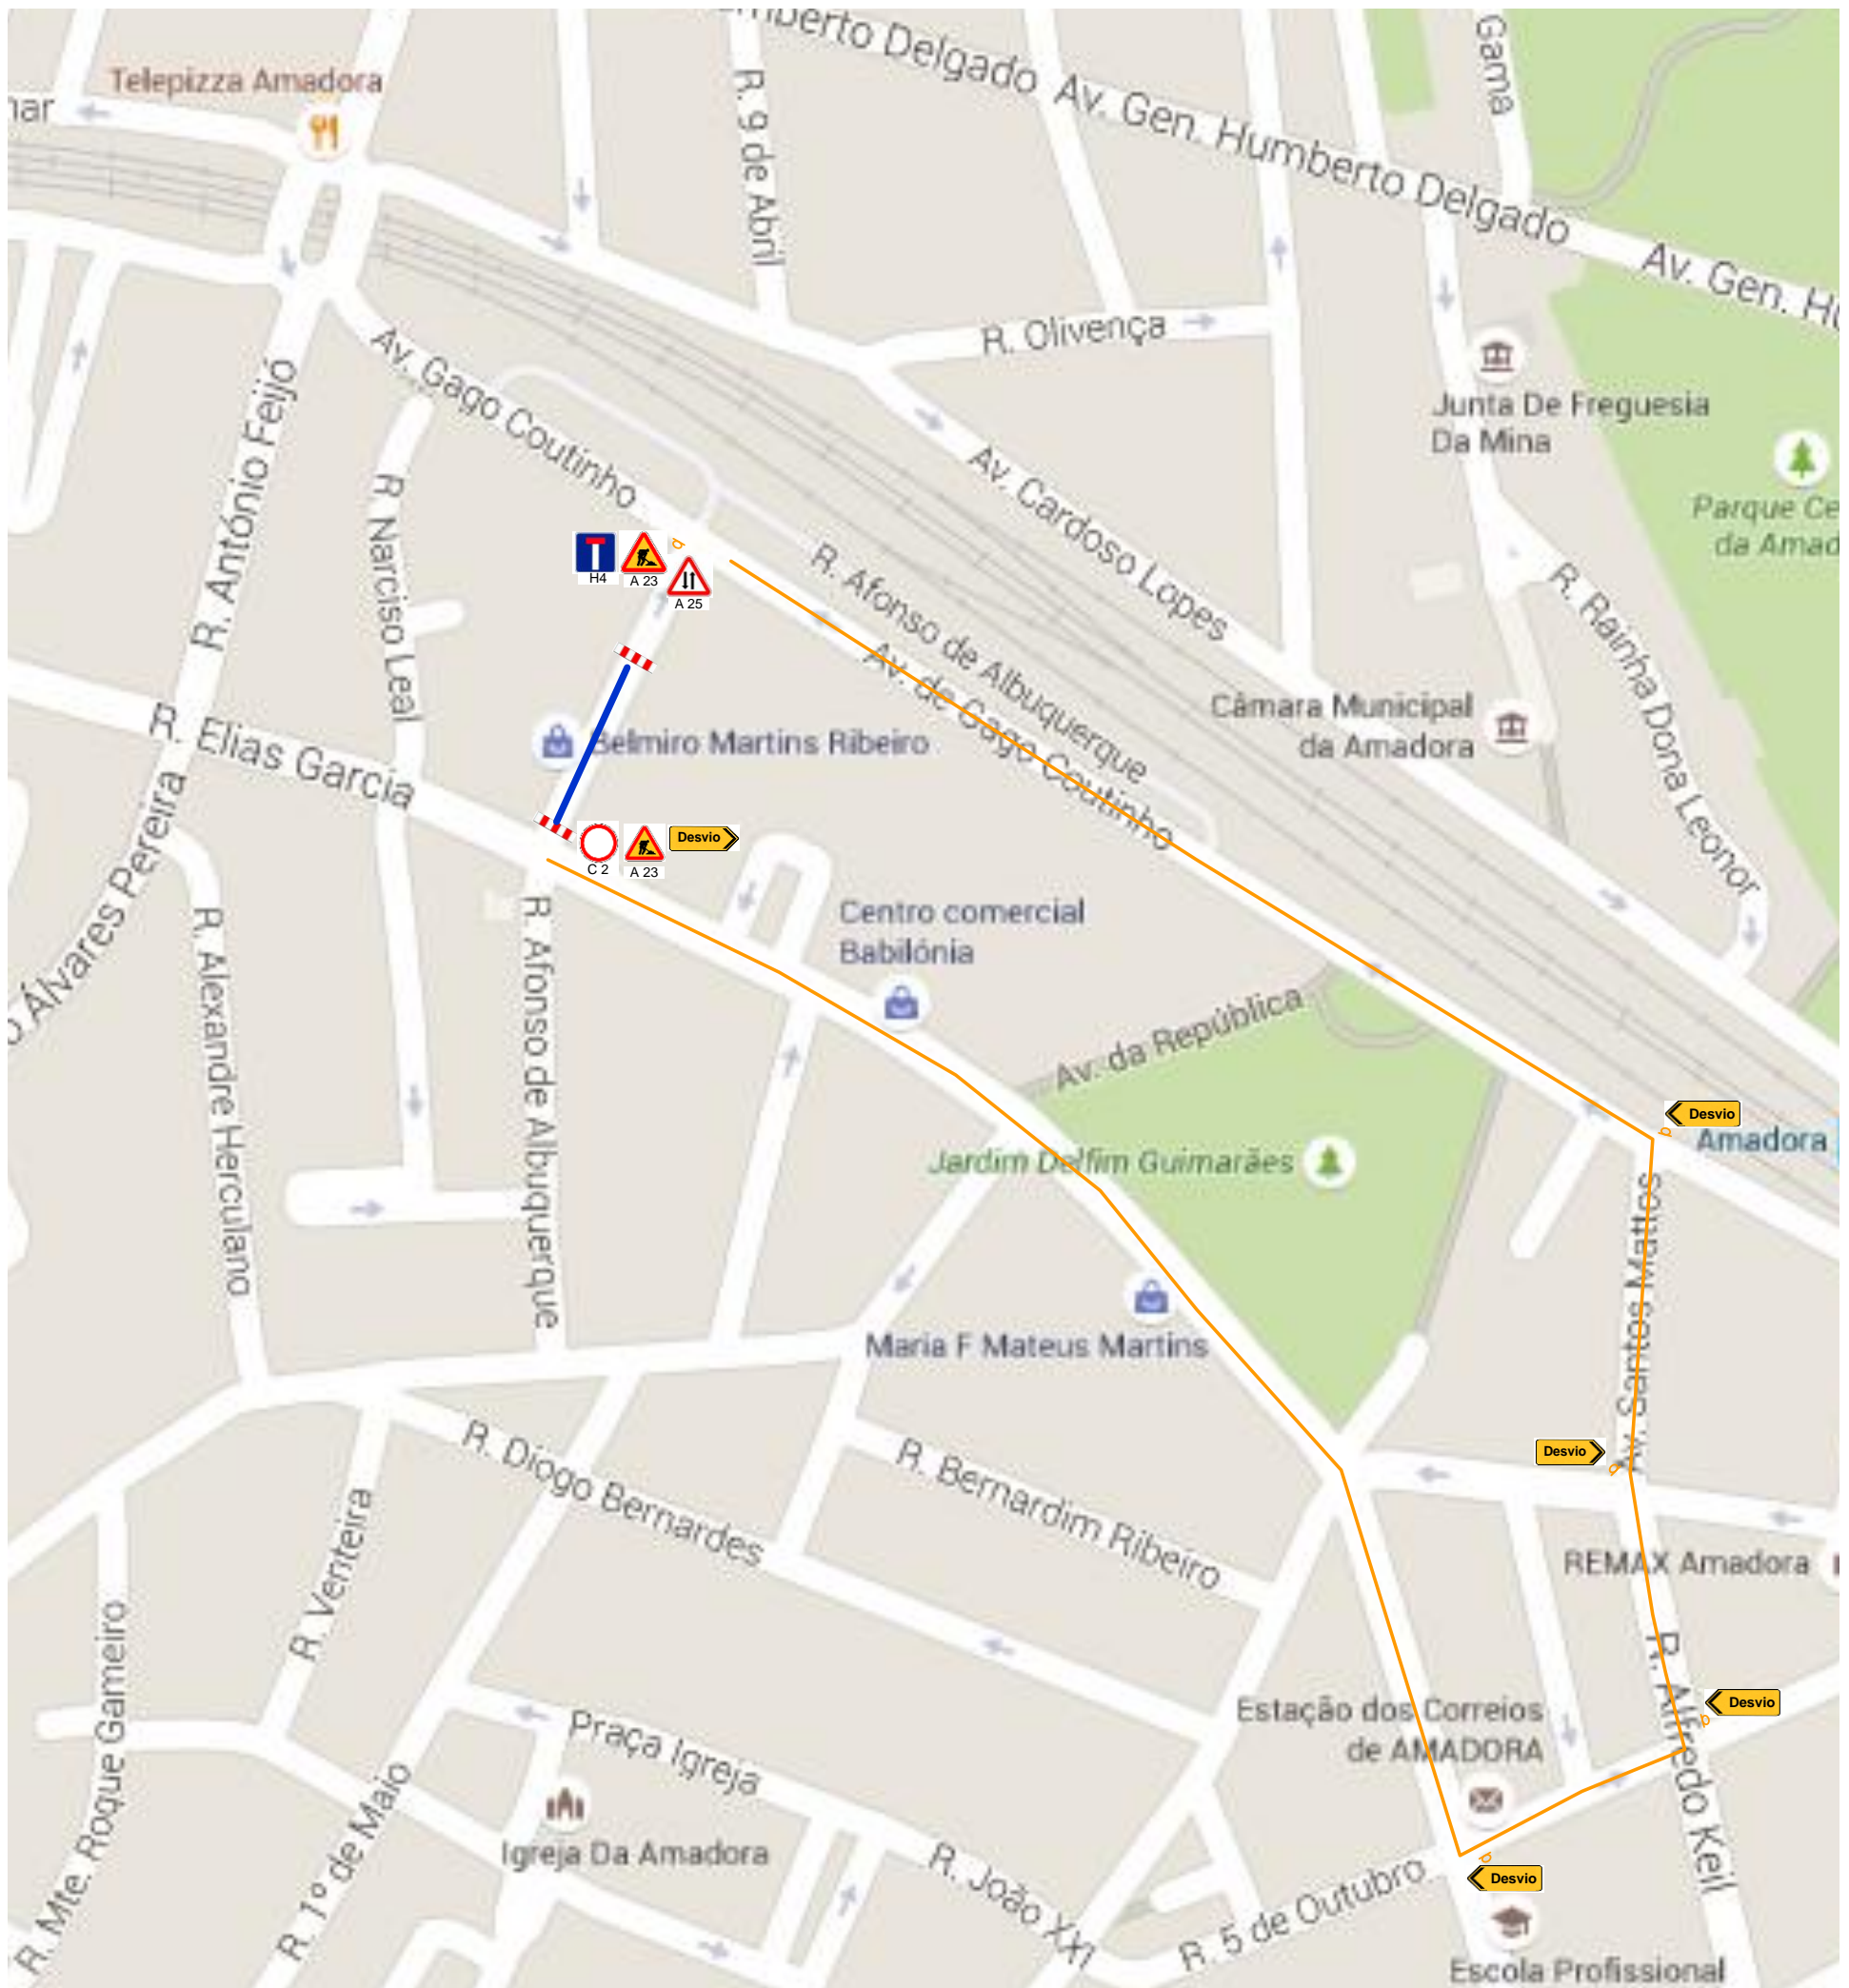

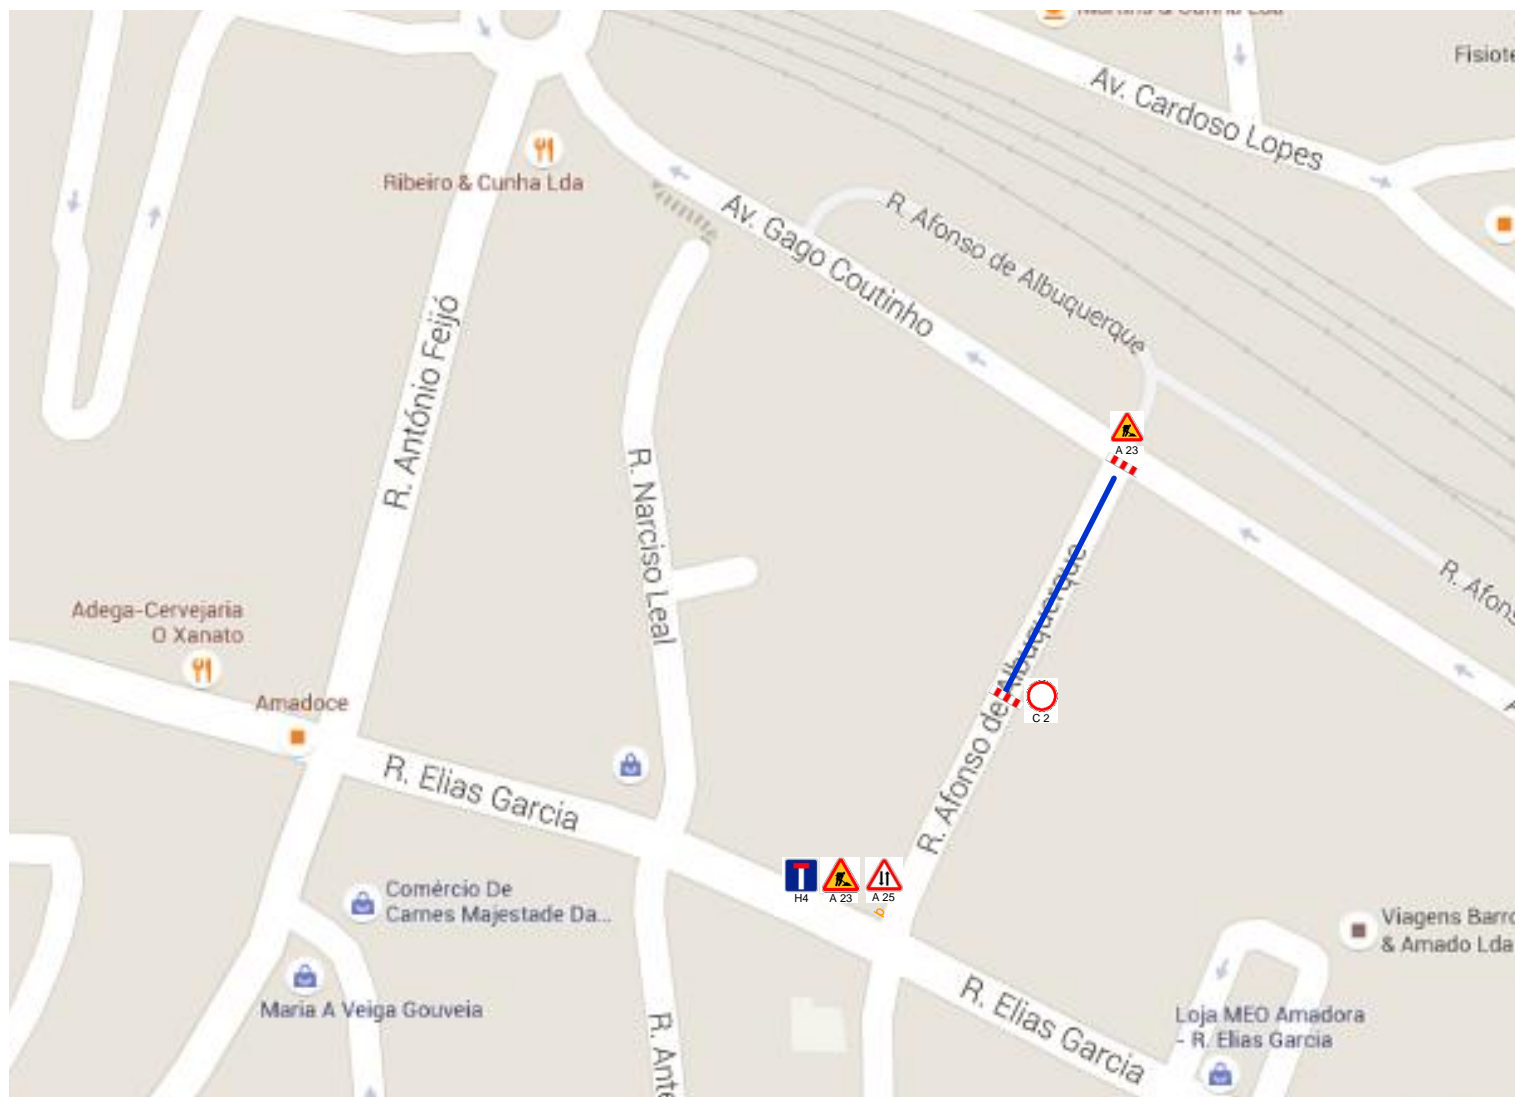

Elaborado:	Rita Mil-Homens	01/03/2016
Verificado:	Gabriel Isidoro	01/03/2016



Elaborado: Rita Mil-Homens

01/03/2016

Verificado: Gabriel Isidoro

01/03/2016